

PROJETO CONSTRUÇÃO DE COBERTURA E REFORMA DA
QUADRA POLIESPORTIVA DA E.M. DULCE JOTTA, SITO NO
BAIRRO SÃO JOÃO - SÃO PEDRO DA ALDEIA - RJ

COORDENADAS UTM: A23k 801.640mE 7.470.630mS

QUADRO DE ÁREAS

ÁREA DA QUADRA	-----	129,10m ²
ÁREA DE PINTURA	-----	176,40m ²
ÁREA DE COBERTURA	-----	168,44m ²
ÁREA DA CALÇADA	-----	46,05m ²
ÁREA TOTAL DE INTERVENÇÃO DA REFORMA	-----	183,65m ²

SECRETÁRIA DE URBANISMO

ASSESSOR ESPECIAL


VISTOS

TÍTULO DA PRANCHA

DETALHE DA PINTURA

DATA:	PRANCHA	ESCALA	DESENHISTA
2 de janeiro de 2020	03/03	INDICADAS	Tânia


DULCE JOTTA REV1.dwg

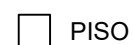

1 - PISO DE ALTA RESISTÊNCIA
(MONOLÍTICO)
PINTURA EPOXI



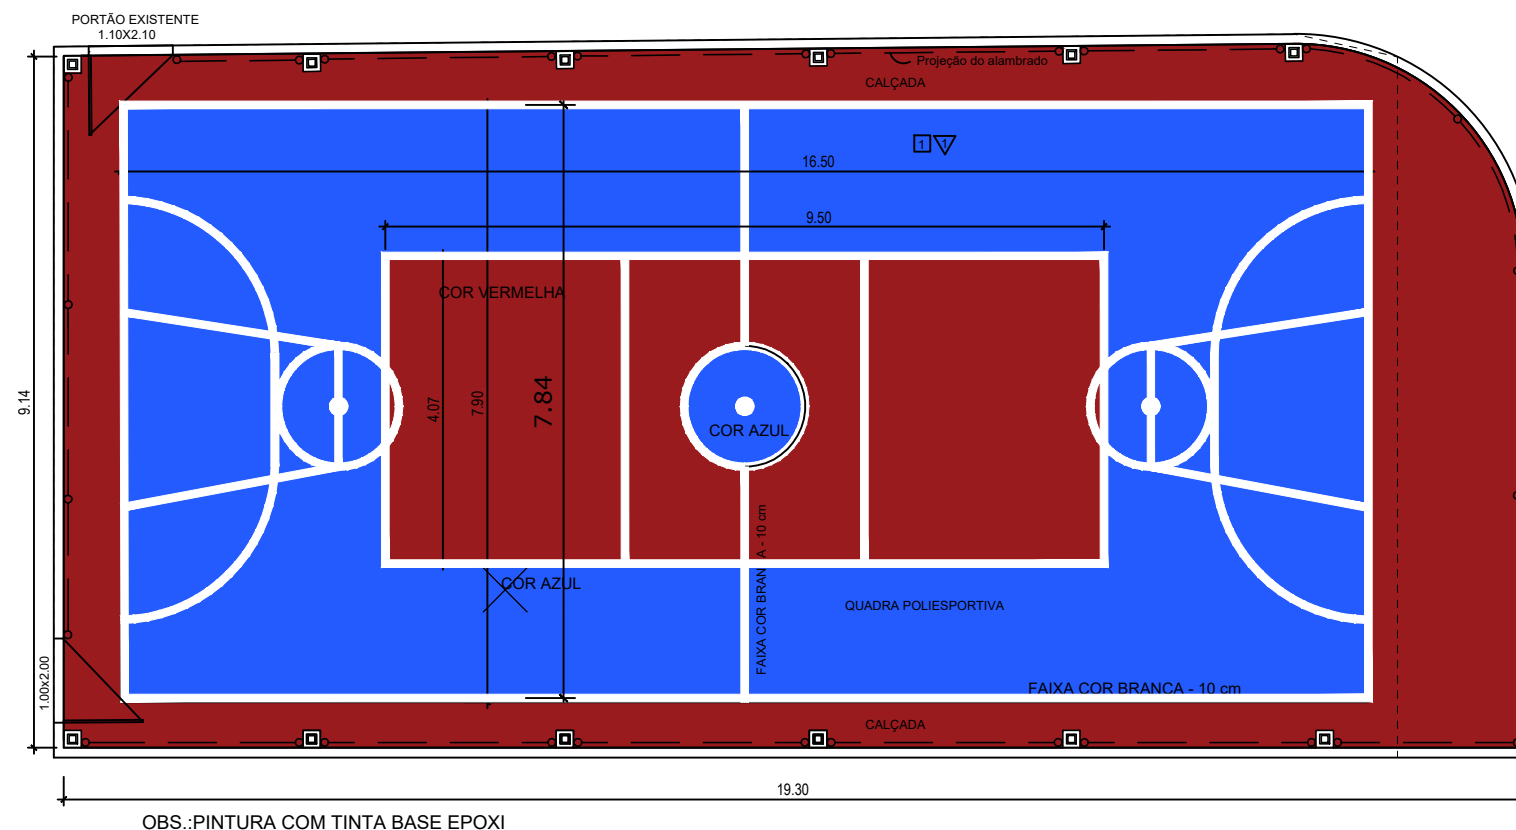


1 - PINTURA ACRÍLICA SEMI-BRILHANTE



PINTURA DO PISO DA QUADRA - ÁREA INTERNA: 176,40 m²

PLANTA BAIXA

ESCALA 1:100

ÁREA DE PINTURA		
	PISO AZUL	93,70 m ²
	PISO VERMELHO	82,70 m ²
	FAIXAS BRANCAS	12,90 m ²